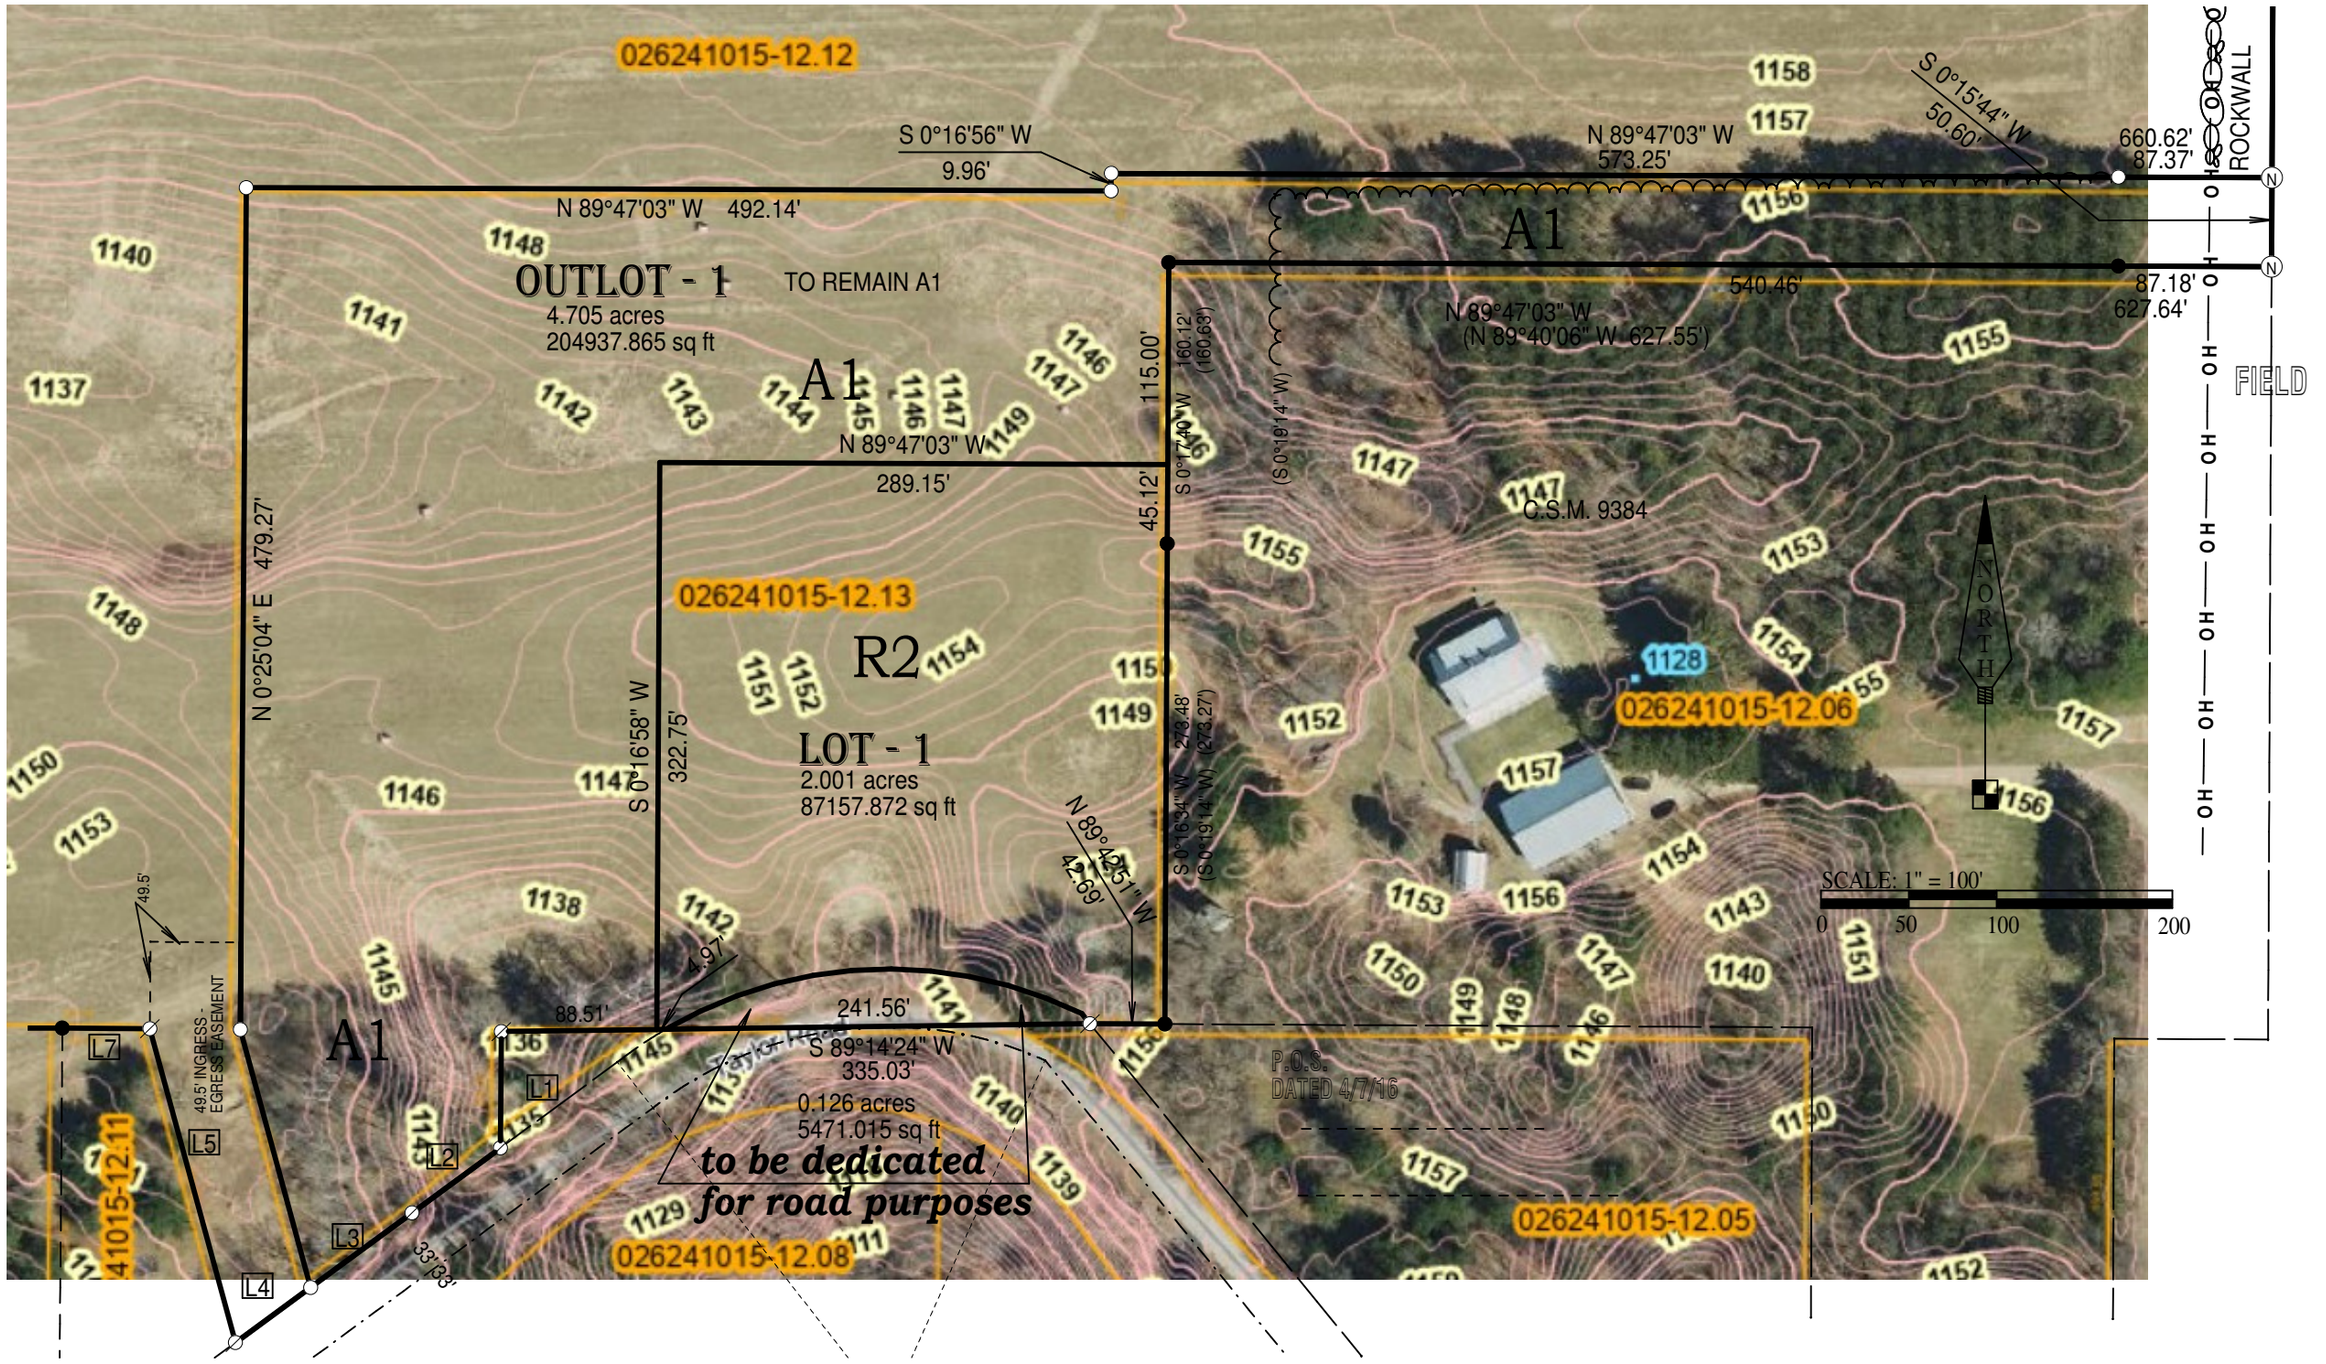
026241015-12.12
S 0°16'56" W
9.96'
N 89°47'03" W 492.14'
OUTLOT - 1
TO REMAIN A1
4.705 acres
204937.865 sq ft
A1
N 89°47'03" W
289.15'
115.00'
45.12'
N 0°25'04" E 479.27'
S 0°16'58" W
322.75'
026241015-12.13
R2
LOT - 1
2.001 acres
87157.872 sq ft
N 89°42'51" W
42.69'
88.51'
241.56'
S 89°14'24" W
335.03'
0.126 acres
5471.015 sq ft
to be dedicated
for road purposes
026241015-12.08
49.5' INGRESS - EGRESS EASEMENT
L1
L2
L3
L4
L5
L7
A1
N 89°47'03" W
573.25'
S 0°15'44" W
50.60'
660.62'
87.37'
A1
540.46'
87.18'
627.64'
N 89°47'03" W
(N 89°40'06" W 627.55')
160.12'
(160.63')
(S 0°19'14" W)
S 0°17'40" W
C.S.M. 9384
026241015-12.06
1128
S 0°16'34" W
278.48'
(S 0°19'14" W) (278.27')
P.O.S.
DATED 4/7/16
026241015-12.05
ROCKWALL
FIELD
NORTH
SCALE: 1" = 100'
0
50
100
200